


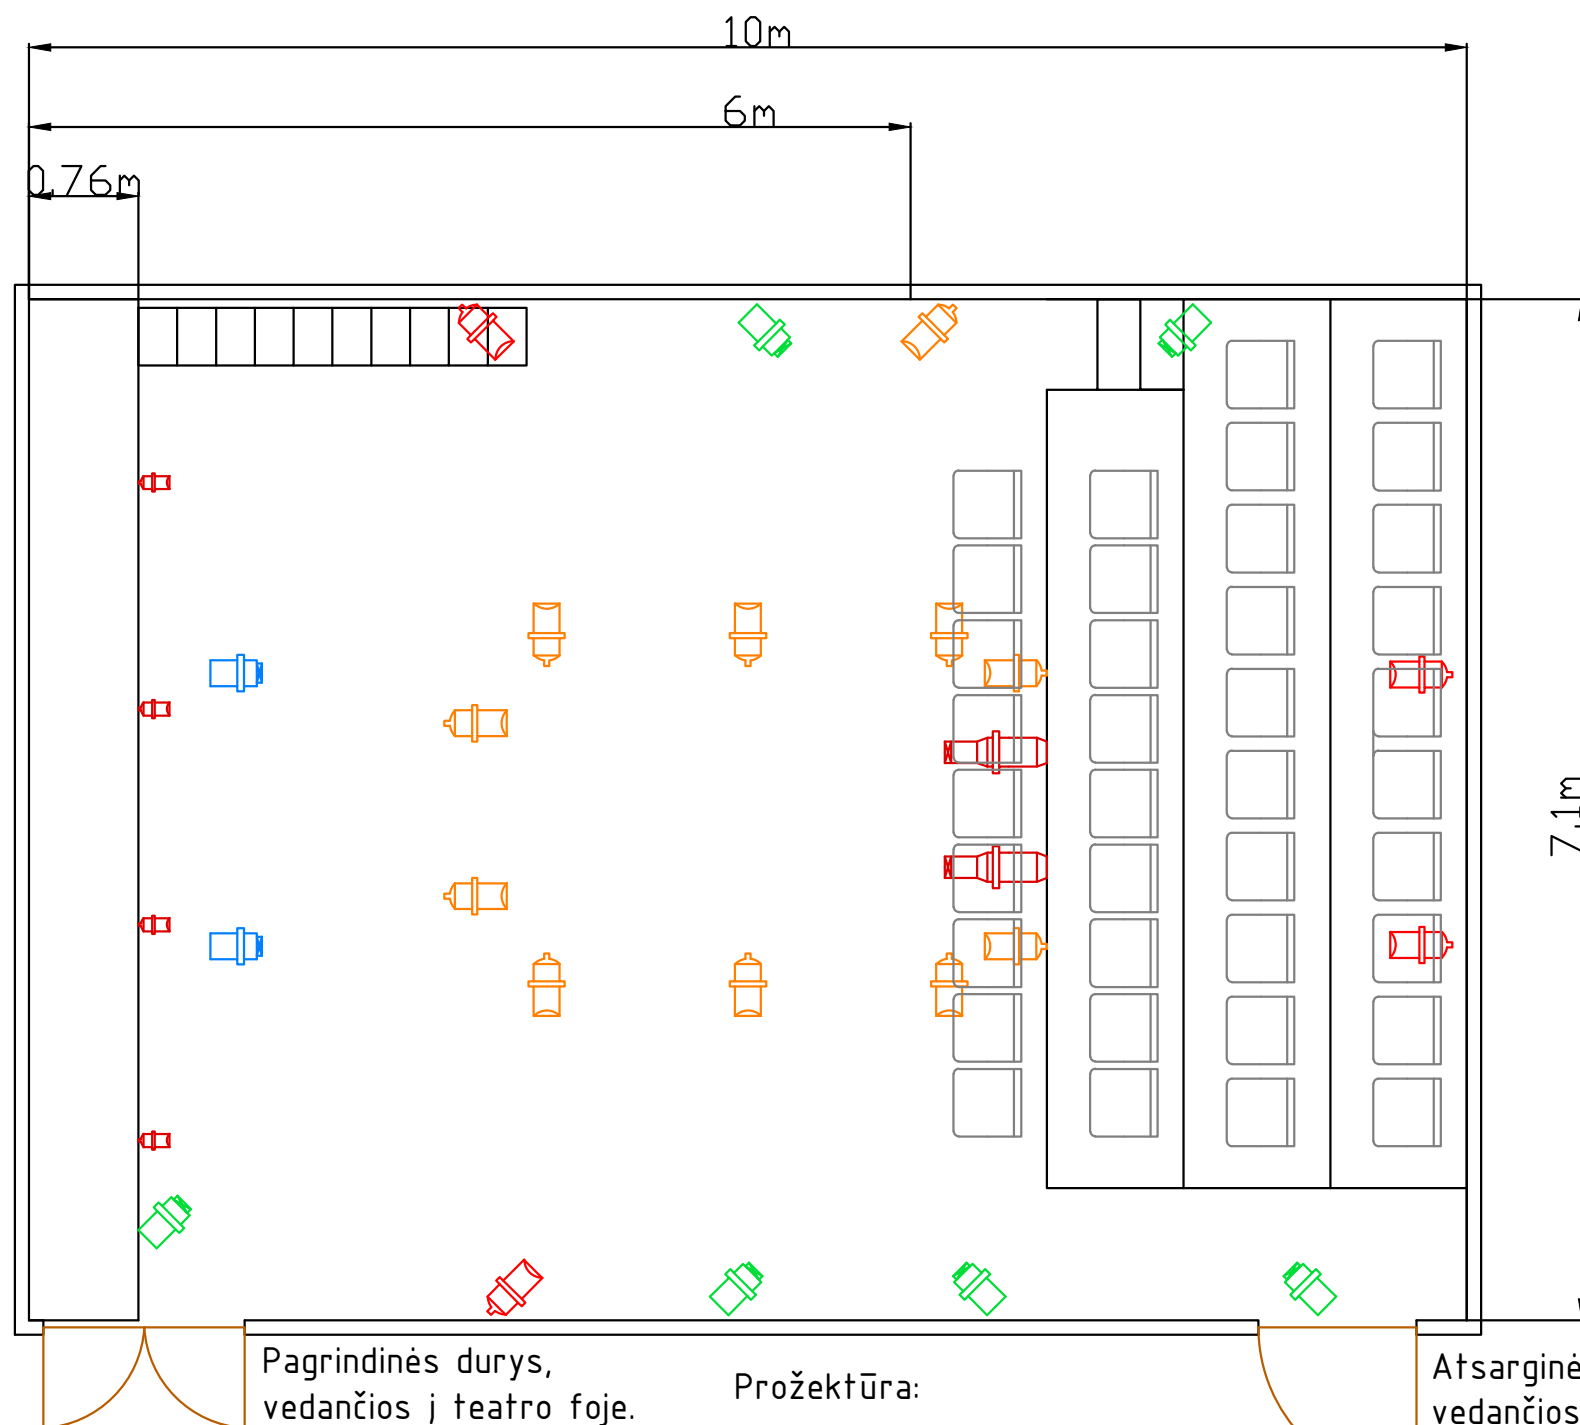

Vaidybinės aikštelės plotas standartinėje salės konfigūracijoje – 6 x 7.1 m. Žiūrovinės kėdės yra tarpusavyje nesukabintos, gali būti perstatomos pagal poreikį. Žiūrovų pakylas gali būti išmontuotos ir pašalintos iš salės. Taip pat gali būti išmontuoti ir pašalinti laipteliai, skirti patekti į balkoną. Garso bei šviesų pultai gali būti įrengiami bet kurioje salės vietoje.

Kauno miesto kamerinis teatras

Mažoji salė

Šviesų pultas:
ETC Smartfade 1224

Garso pultas:
Behringer xenix x1204usb

PAR 16, 25w. Kiekis: 4 vnt.

PC Fresnel, 1000w. Kiekis: 6 vnt.

PC Fresnel, 500w. Kiekis: 2 vnt.

PAR 56 MFW, 300w. Kiekis: 11 vnt.

PAR 64 CP62 MF, 1000w. Kiekis: 4 vnt.

Profile Selecon Acclaim, 18–34 laipsnių, 600w. Kiekis: 2 vnt.